
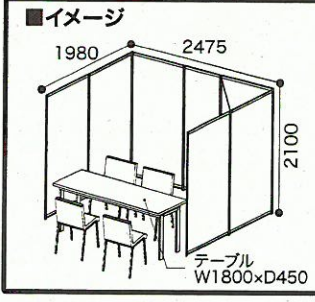


パレア10F

協議会 全員専用

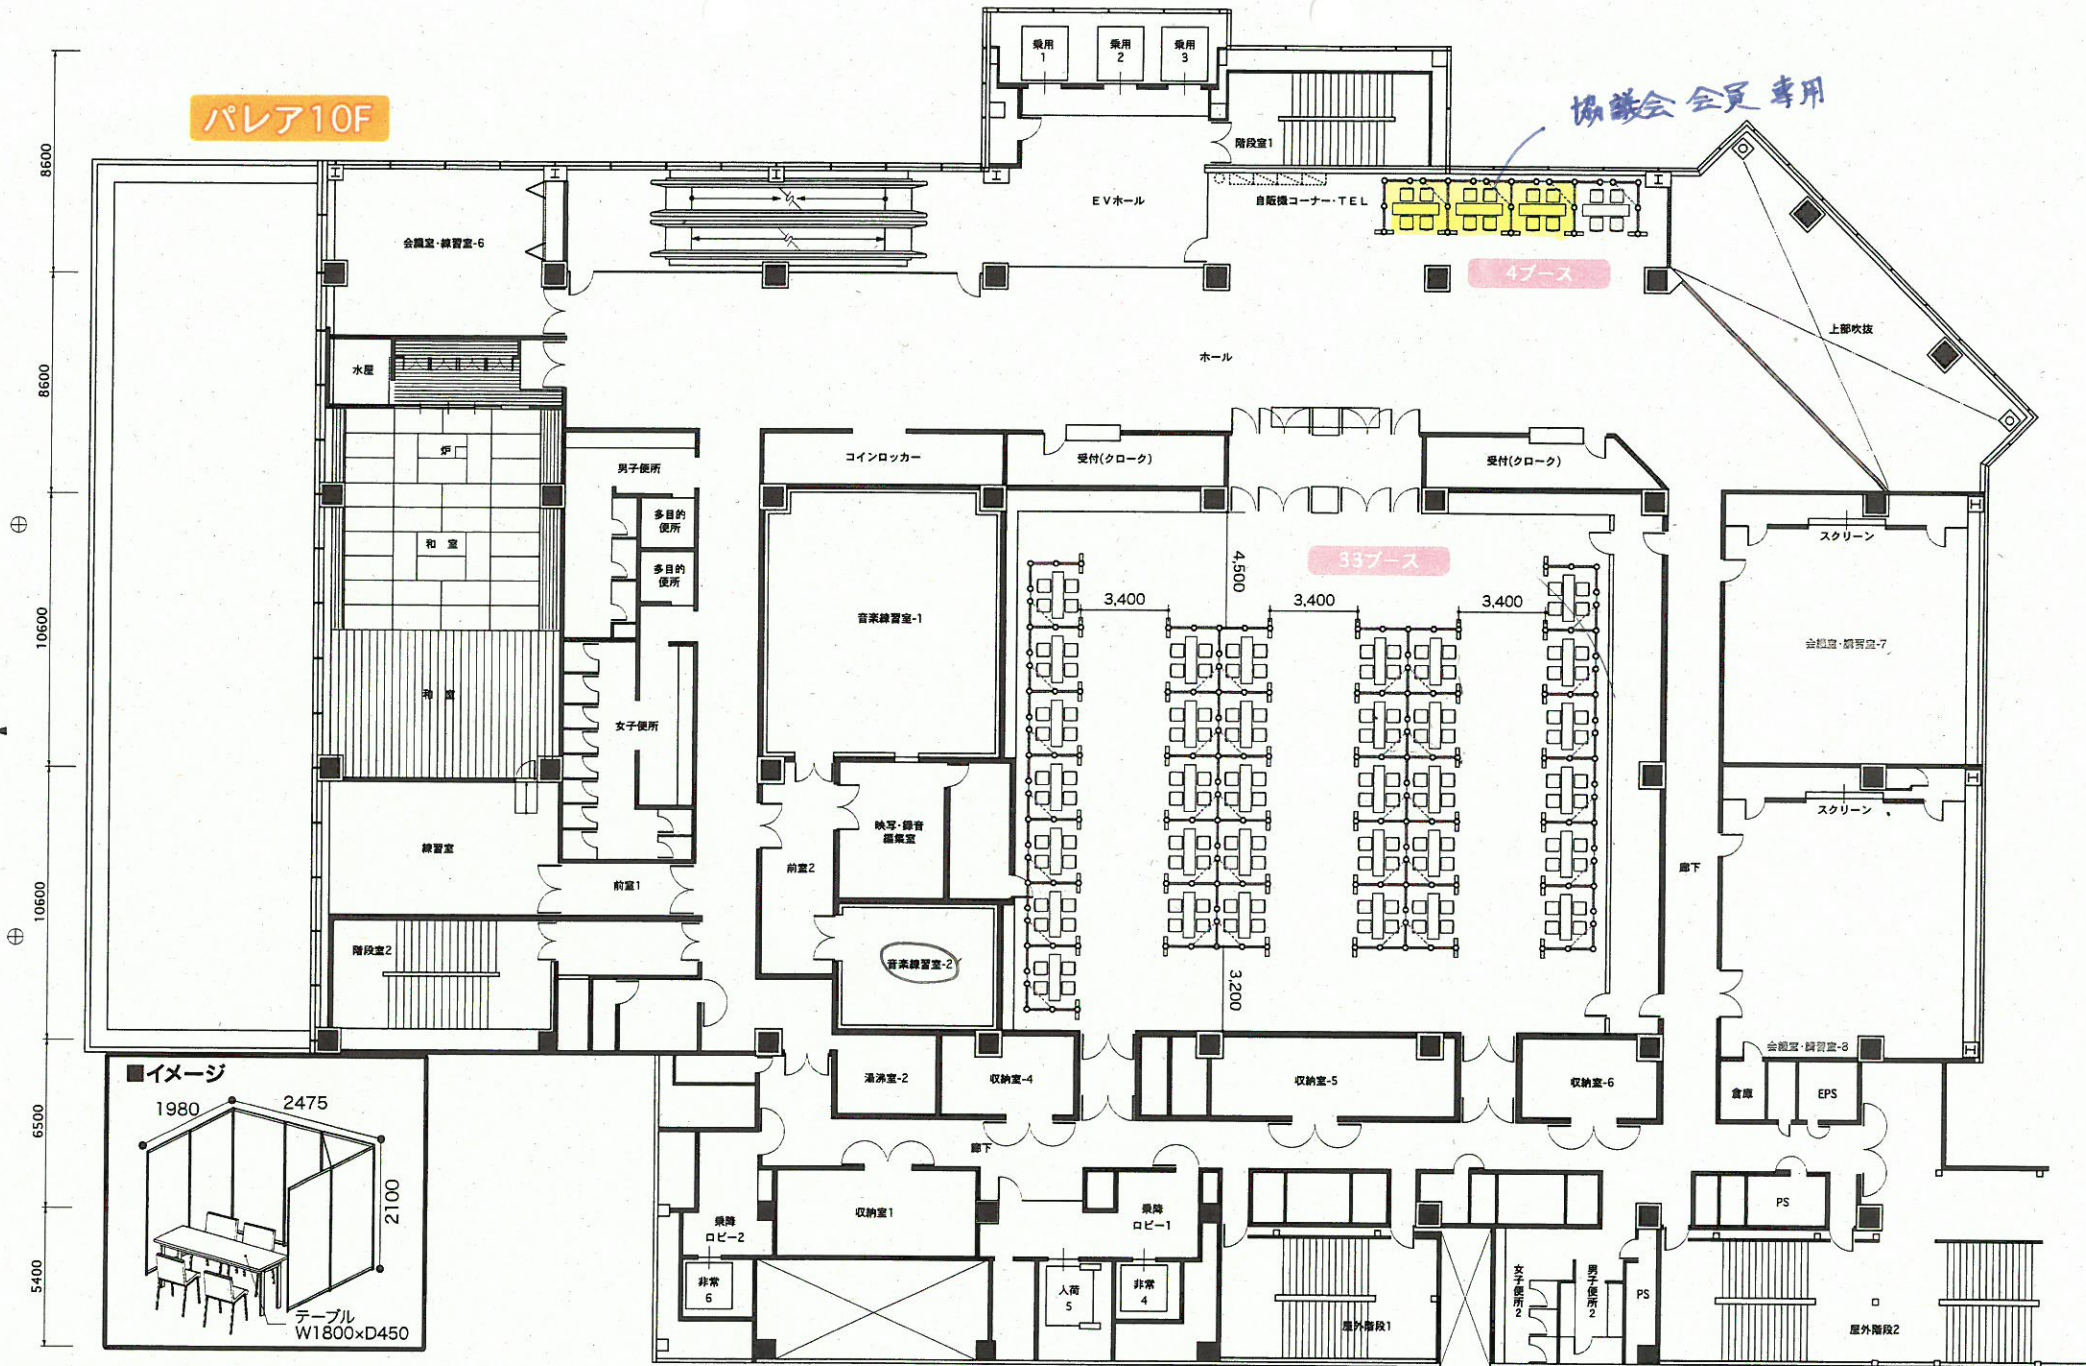

工事名称 くまにちいききライフフェア	クライアント 熊本日日新聞社 御中	図面名称 パレア10F	期日 作成日(更新) 2018.10.19 初稿 11.6	縮尺 R1 : 200	工務No. 1810-000	設変 ① 11.6
会場 くまもと県民交流館パレア10F パレアホール	竣工日/2018 撤去日/2018	期日 出力 A3	図面No. 01			